

**MONTAGE**  
 MONTAGE AV GP-GUPPET - FÖRLÄNGD SKER VIA 4 ST GÅNGADE LYFT (M30). MONTAGET MÅSTE SKE MED FÖRDELNINGSSOK OCH MED EN VINKEL PÅ MINST 60°.

**DISTANSKLOSS**  
 TÄCKSKIKT 45 mm  
 HJULDISANS I PLAST


**BETONG**  
 C35/45 BASCEMENT, VCT 0,40. FRYSTESTAD. LIVSLÄNGD L1 = 50 ÅR. EXPONERINGSKLASS: XD3/XF4

**MARK OCH FyllNING**  
 MARK OCH FyllNING KOMPRIMERAS TILL LIKA BÄRFÖRMÅGA SOM BEFINTLIGT.

**ARMERING**  
 ARMERINGSKVALITET:

**GÄLLANDE NORMER**  
 \* BOVERKETS BYGGREGLER - BBR 29 - BFS 2020:4.  
 \* BOVERKETS FÖRESKRIFTER - EKS 12 - BFS 2022:4.  
 \* DIMENSIONERING AV BETONGKONSTRUKTIONER - EC 2  
 \* FÖR BETONGKONSTRUKTIONER GÄLLER BKB 04.

LOSARMERING: K500C-T  
 NÄTARMERING: NK500AB-W

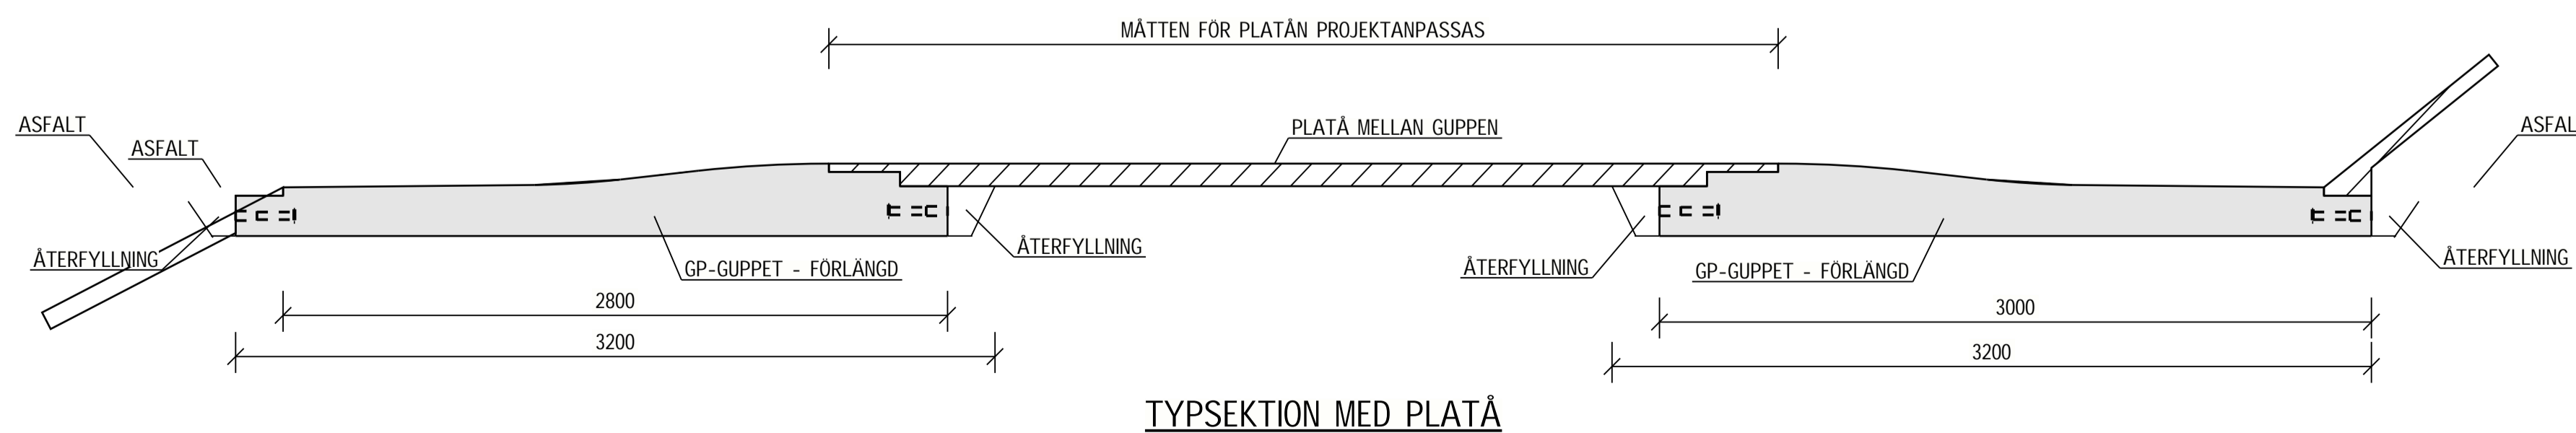

TYPSEKTION MED PLATÅ

		BET	ANT	ANDRÖREN AVSER	SIGN	DATUM
Berg Ollies väg 26, 795 32 Rättvik Tel: 0248-131 30 Fax: 0248-133 22 E-post: gp@gunnarprefab.se		GP-GUPPET - FÖRLÄNGD		SKALA 1:10		
RITAD/KONSTR. AV ASD/LGE	UPPDRAG NR	KOD/TYP/POS		RITNINGSNUMMER	REV	
DATUM 2022-12-19		GP-GUPPET - FÖRLÄNGD				