

EV. URSPARING FÖR RÄNNSTENSBRUNN (500x500)      4 ST. KULANKAR FÖR MONTAGE      EV. URSPARING FÖR RÄNNSTENSBRUNN (500x500)

**GP-GUPPET**

**MONTAGE**

MONTAGE AV GP-GUPPET SKER VIA 4 ST KULANKARE. MONTAGET MÅSTE SKE MED FÖRDELNINGSSOK OCH MED EN VINKEL PÅ MINST 60°.

**BETONG**

C35/45 BASCEMENT, VCT 0,40. FRYSTESTAD. LIVSLÄNGD L1 = 50 ÅR. EXPONERINGSKLASS: XD3/XF4

**ARMERING**

ARMERINGSKVALITET:

LOSARMERING: K500C-T  
NÄTARMERING: NK500AB-W

**DISTANSKLOSS**


TÄCKSKIKT 45 mm  
HJULDISANS I PLAST

**MARK OCH FYLLNING**

MARK OCH FYLLNING KOMPRIMERAS TILL LIKA BÄRFÖRMÅGA SOM BEFINTLIGT.

**GÄLLANDE NORMER**

- \* BOVERKETS BYGGREGLER - BBR 29 - BFS 2020:4.
- \* BOVERKETS FÖRESKRIFTER - EKS 12 - BFS 2022:4.
- \* DIMENSIONERING AV BETONGKONSTRUKTIONER - EC 2
- \* FÖR BETONGKONSTRUKTIONER GÄLLER BKB 04.

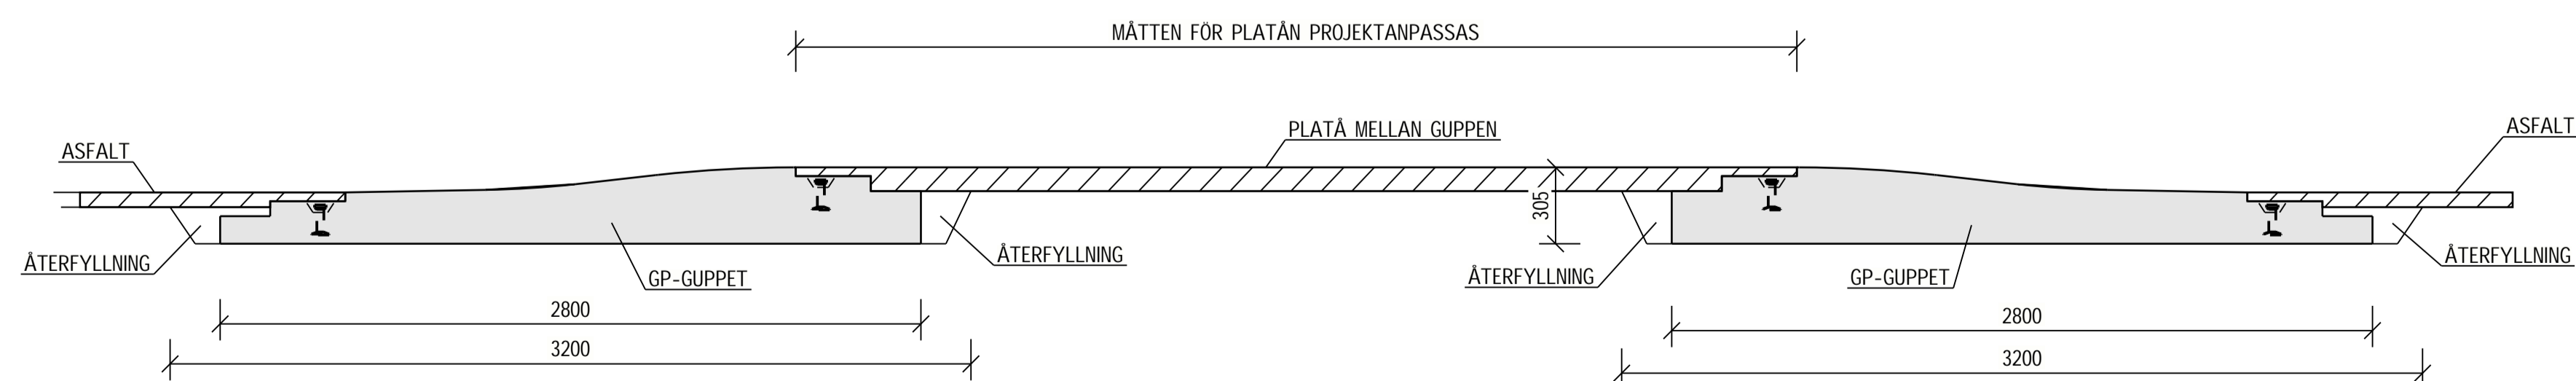

**TYPSEKTION MED PLATÅ**

		BET	ANT	ANDRÖREN AVSER	SIGN	DATUM
Berg Olles väg 26, 795 32 Rättvik Tel: 0248-131 30 Fax: 0248-133 22 E-post: gp@gunnarprefab.se		UPPDRAG NR		GP-GUPPET		
RITAD/KONSTR. AV ASD/LGE		DATUM 2022-12-19		SKALA 1:10		
RITNINGSSALUBER GP-GUPPET		KOD/TYP/POS		1 REV		